

# SANTA MARTA M-12





SANTIAGO



PLANTA ALTA OFICINAS: OF.-15

Sup. Const. 159.46 m<sup>2</sup>


Sup. Útil. 125.51 m<sup>2</sup>

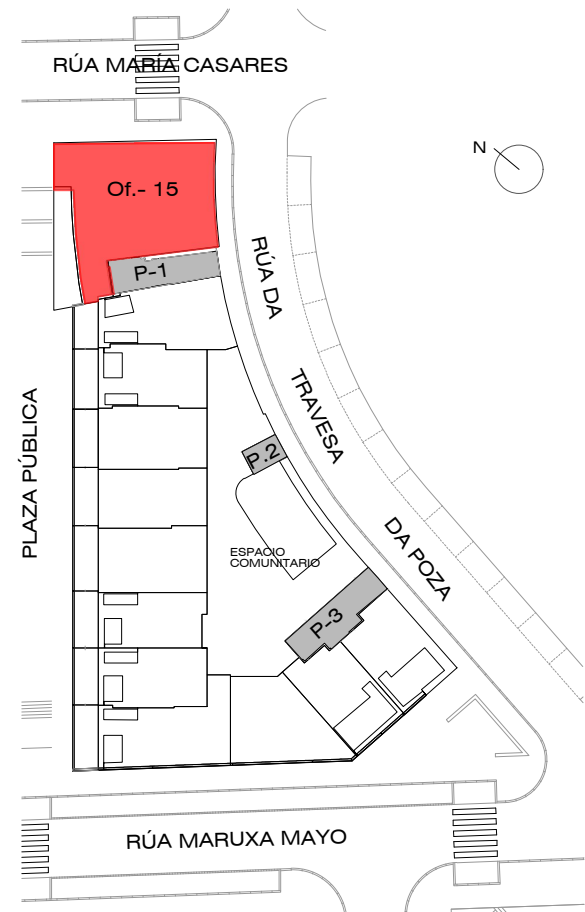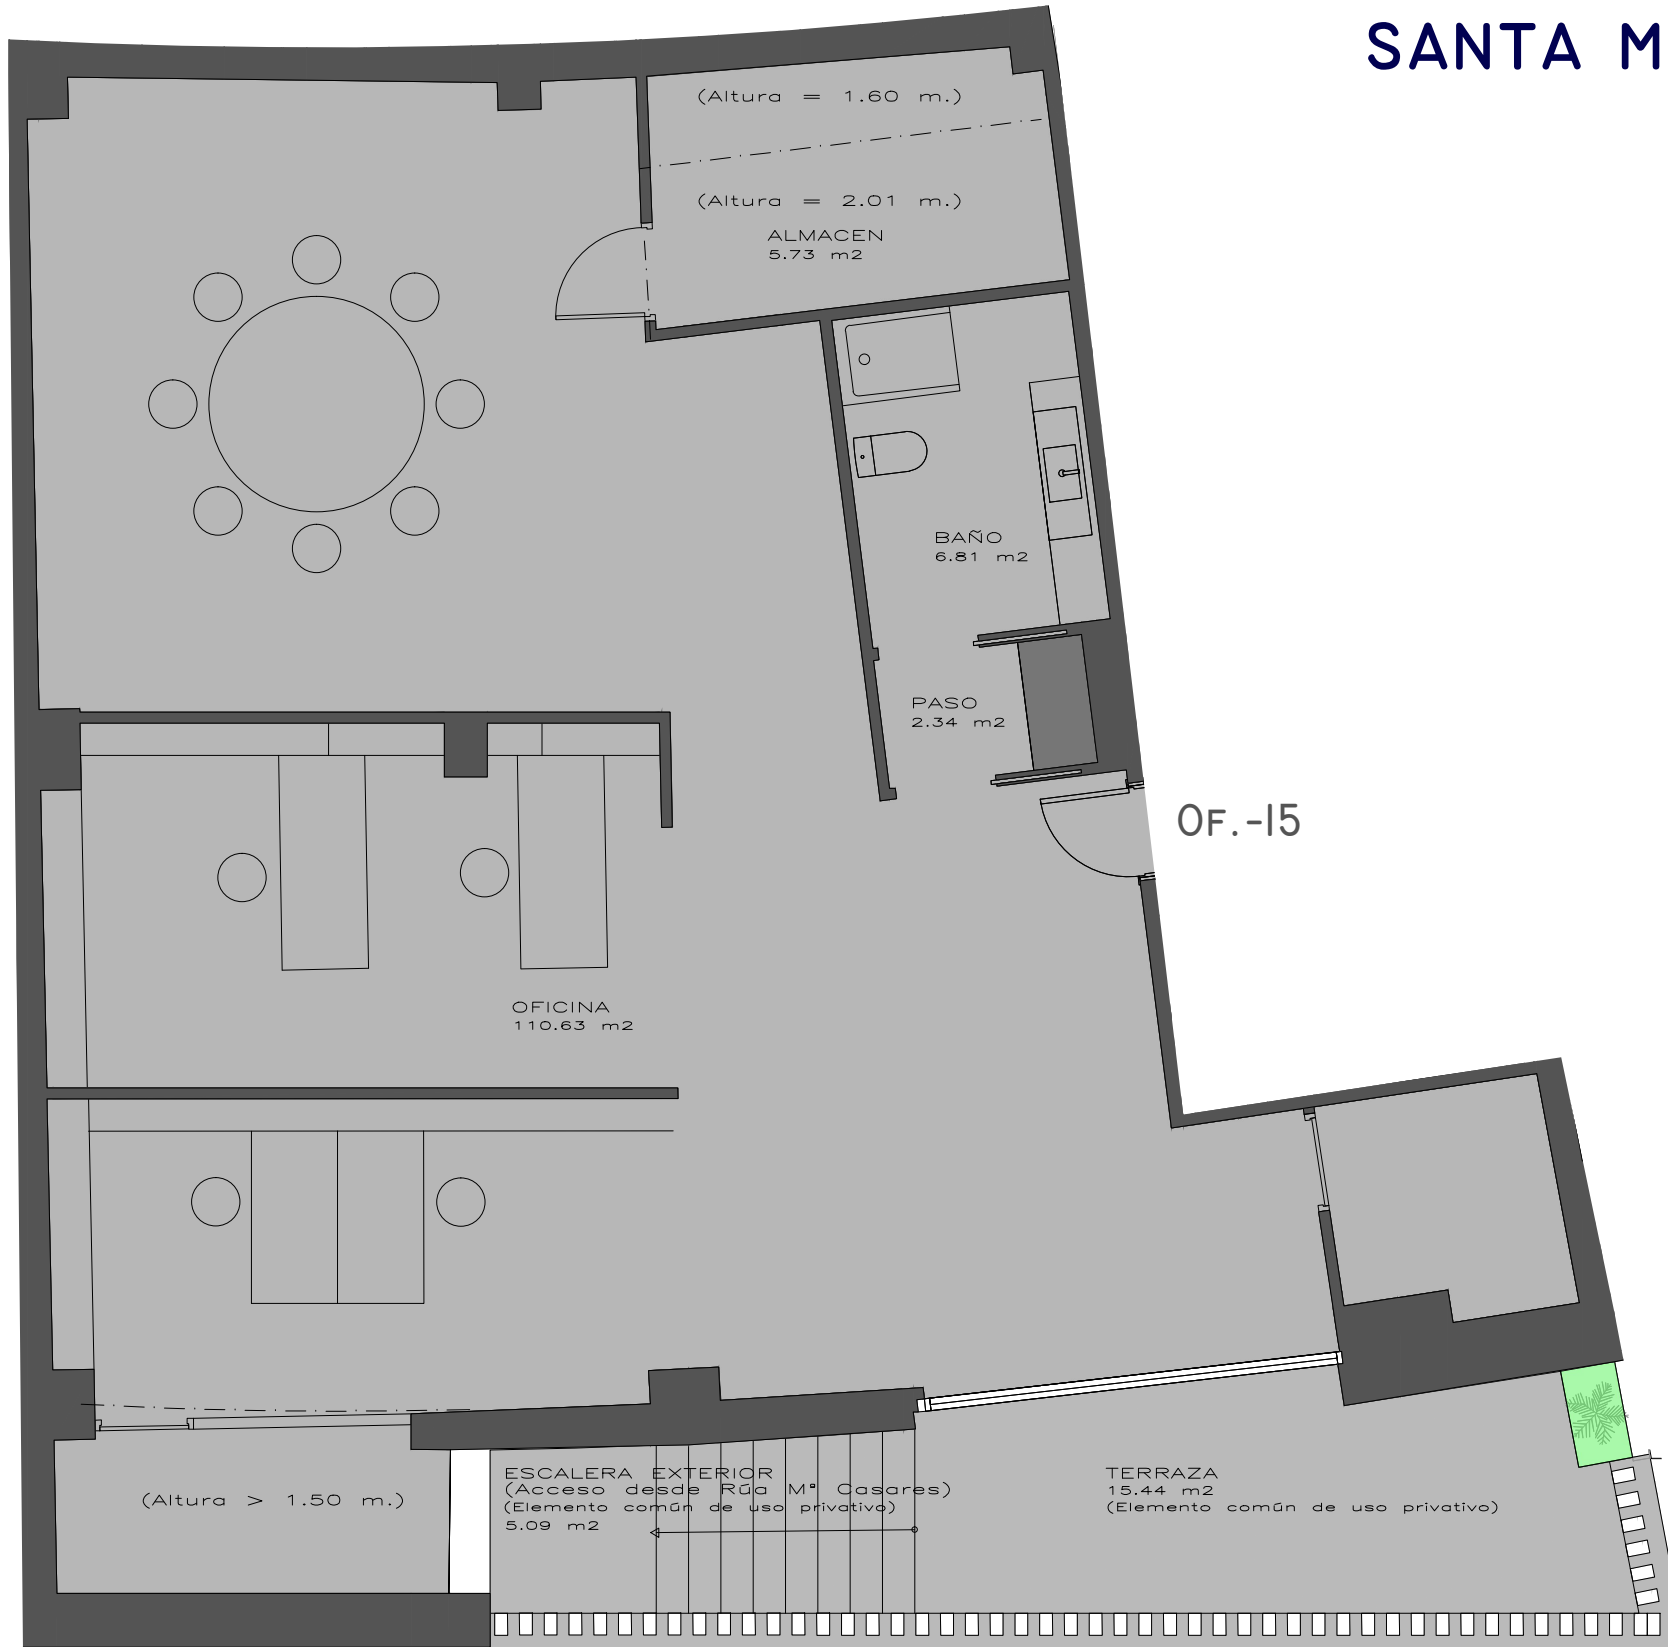

ACCESO RÚA MARÍA CASARES

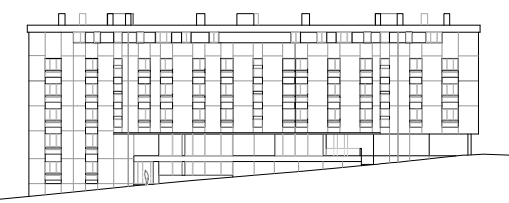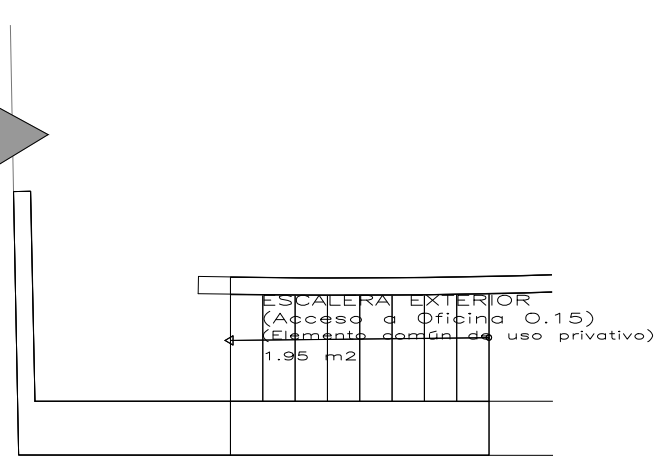

ALZADO a RÚA DA TRAVESA DA POZA

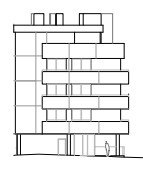

ALZADO a RÚA MARÍA CASARES



ALZADO a PLAZA PÚBLICA



ALZADO a RÚA MARUXA MAYO

E. 1/75 (DIN A-3)

Esquemas de planta y alzados:  
No Escalados

La información, perspectiva y documentación gráfica que aparece en este plano son orientativas y están sujetas a modificaciones derivadas del proyecto de ejecución y de su construcción. Todo el mobiliario que figura en este plano es orientativo y no forma parte del producto vendido.