

La información, perspectiva y documentación gráfica que aparece en este plano son orientativas y están sujetas a modificaciones derivadas del proyecto de ejecución y de su construcción. Todo el mobiliario que figura en este plano es orientativo y no forma parte del producto vendido.

EDIFICIO EN CONSTRUCCIÓN DE 25 VIVIENDAS Y 21 OFICINAS




# SANTA MARTA M-12



SANTIAGO

PLANTA BAJA OFICINAS: OF.-5


Sup. Const.	63.37 m <sup>2</sup>
Sup. Útil. Interior Oficina	55.53 m <sup>2</sup>

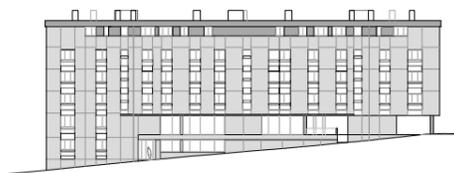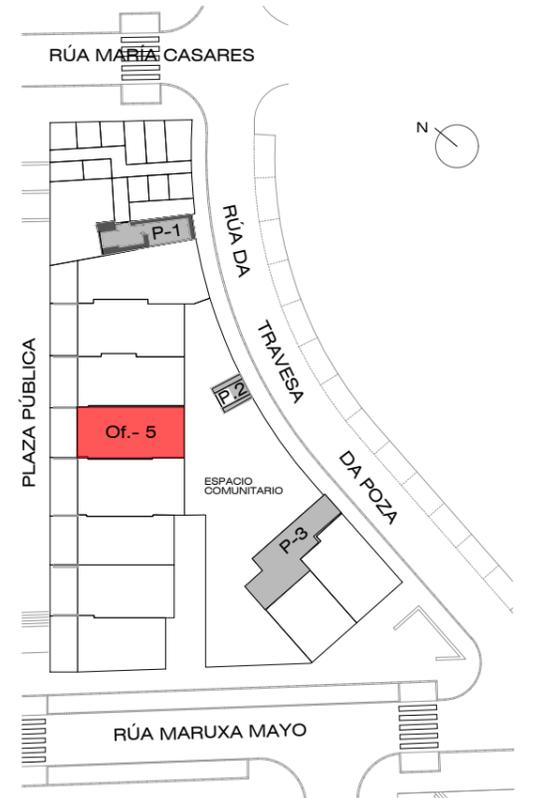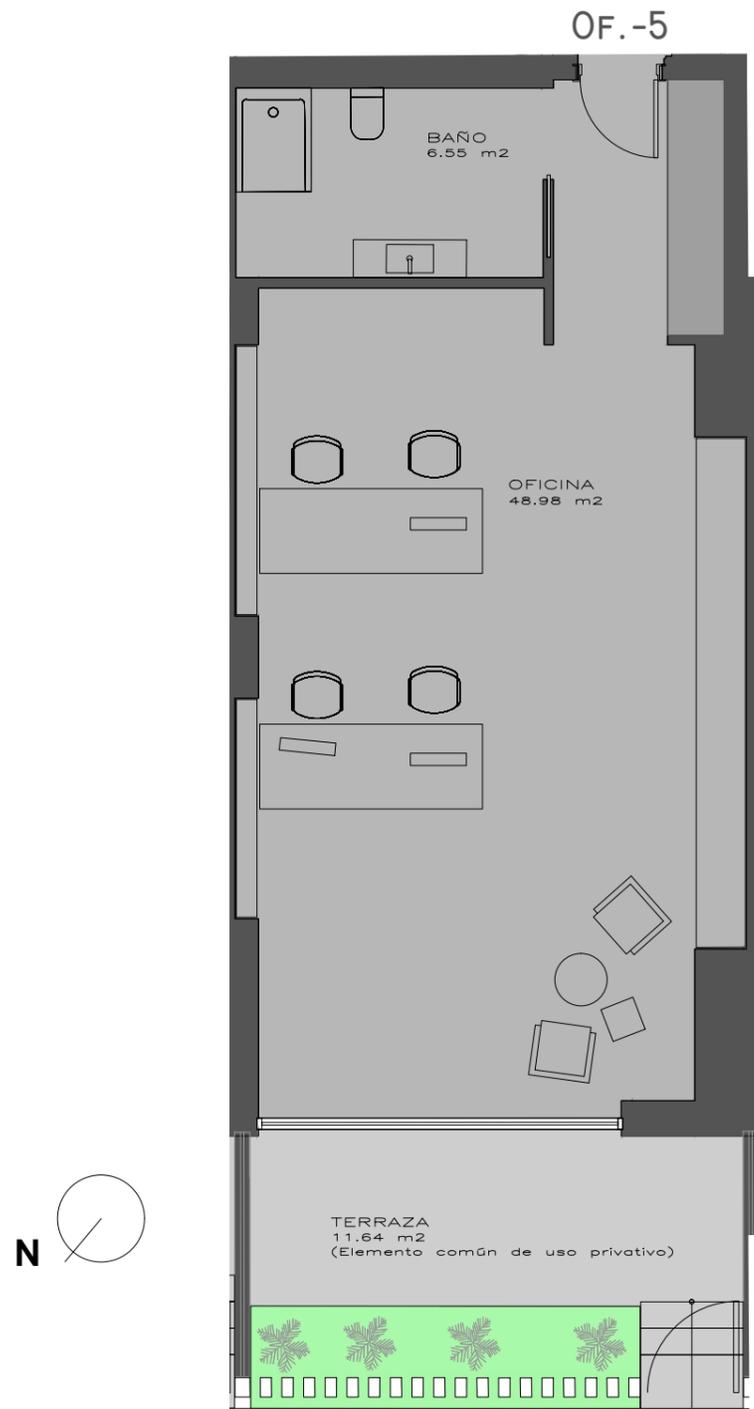

ALZADO a RÚA DA TRAVESA DA POZA



ALZADO a RÚA MARÍA CASARES

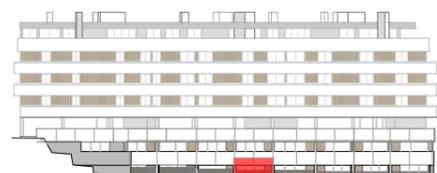

ALZADO a PLAZA PÚBLICA



ALZADO a RÚA MARUXA MAYO

E. 1/75 (DIN A-3)  
Esquemas de planta y alzados:  
No Escalados