

SANTA MARTA M-12




SANTIAGO


PLANTAS BAJA Y ALTA OFICINAS:

	PLANTA	INFERIOR	SUPERIOR	OF.-7 SUMA
Sup. Const.		65.06 m ²	49.55 m ²	114.61 m ²
Sup. Útil.		57.17 m ²	41.62 m ²	98.79 m ²


OF.-7

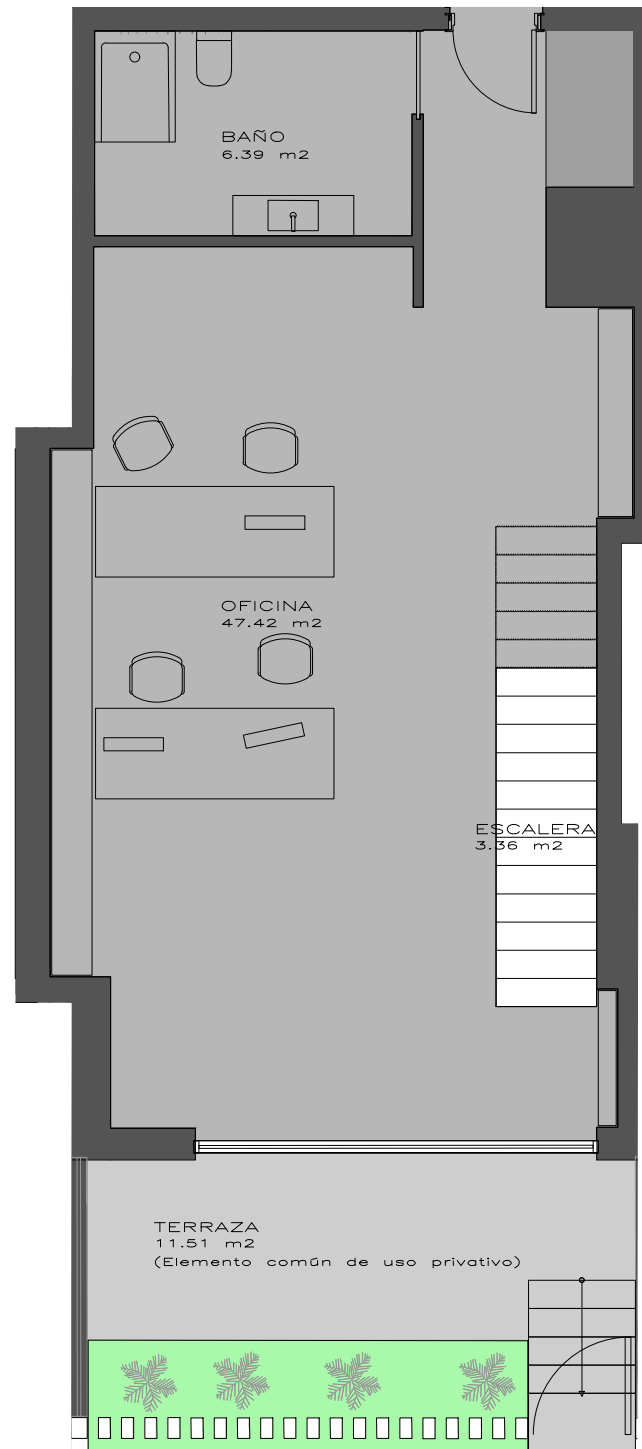


PLANTA INFERIOR

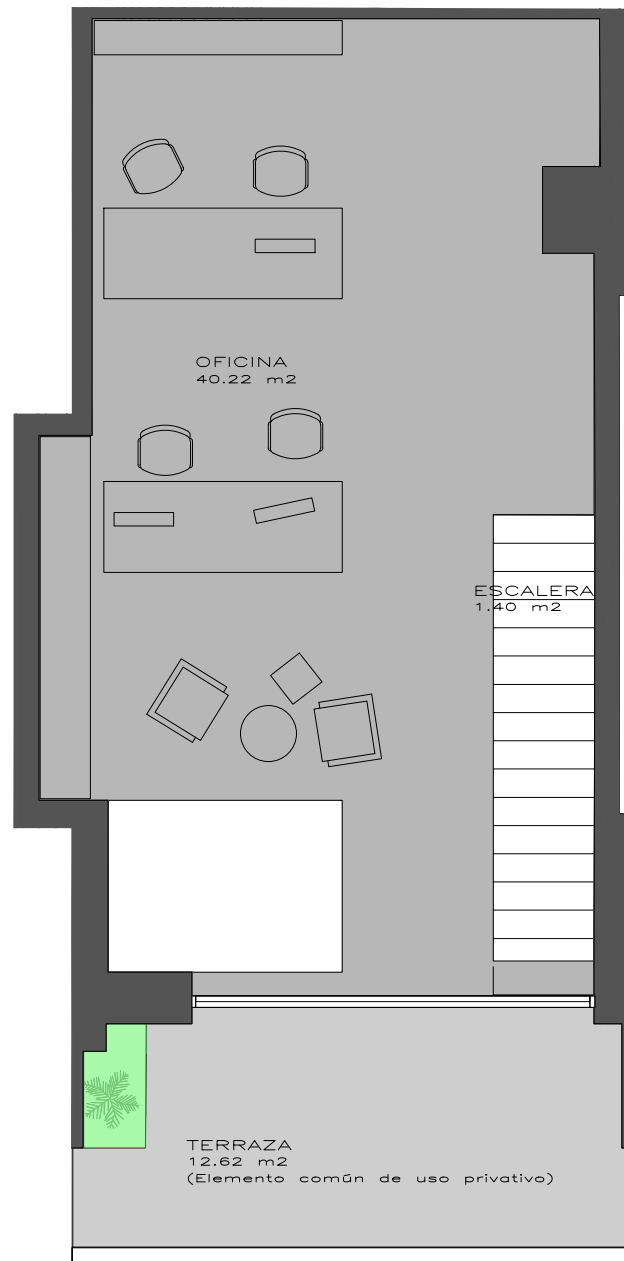


PLANTA SUPERIOR

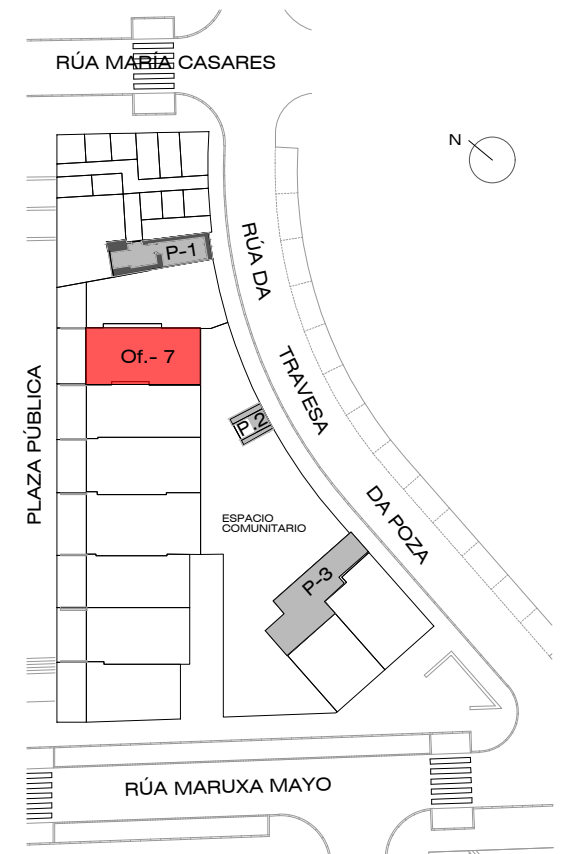


La información, perspectiva y documentación gráfica que aparece en este plano son orientativas y están sujetas a modificaciones derivadas del proyecto de ejecución y de su construcción. Todo el mobiliario que figura en este plano es orientativo y no forma parte del producto vendido.

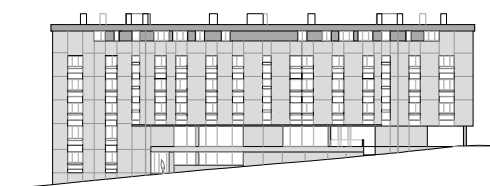

ALZADO a RÚA DA TRAVESA DA POZA

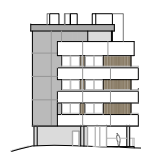

ALZADO a RÚA MARÍA CASARES

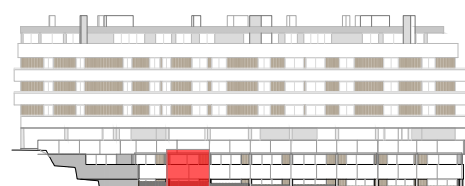

ALZADO a PLAZA PÚBLICA



ALZADO a RÚA MARUXA MAYO

E. 1/75 (DIN A-3)

Esquemas de planta y alzados:
No Escalados