

La información, perspectiva y documentación gráfica que aparece en este plano son orientativas y están sujetas a modificaciones derivadas del proyecto de ejecución y de su construcción. Todo el mobiliario que figura en este plano es orientativo y no forma parte del producto vendido.

EDIFICIO EN CONSTRUCCIÓN DE 25 VIVIENDAS Y 21 OFICINAS


SANTA MARTA M-12




SANTIAGO

PLANTAS BAJA Y ALTA OFICINAS:



	PLANTA	INFERIOR	SUPERIOR	OF.-8 SUMA
Sup. Const.		74.25 m ²	61.19 m ²	135.44 m ²
Sup. Útil.		64.43 m ²	51.42 m ²	115.85 m ²

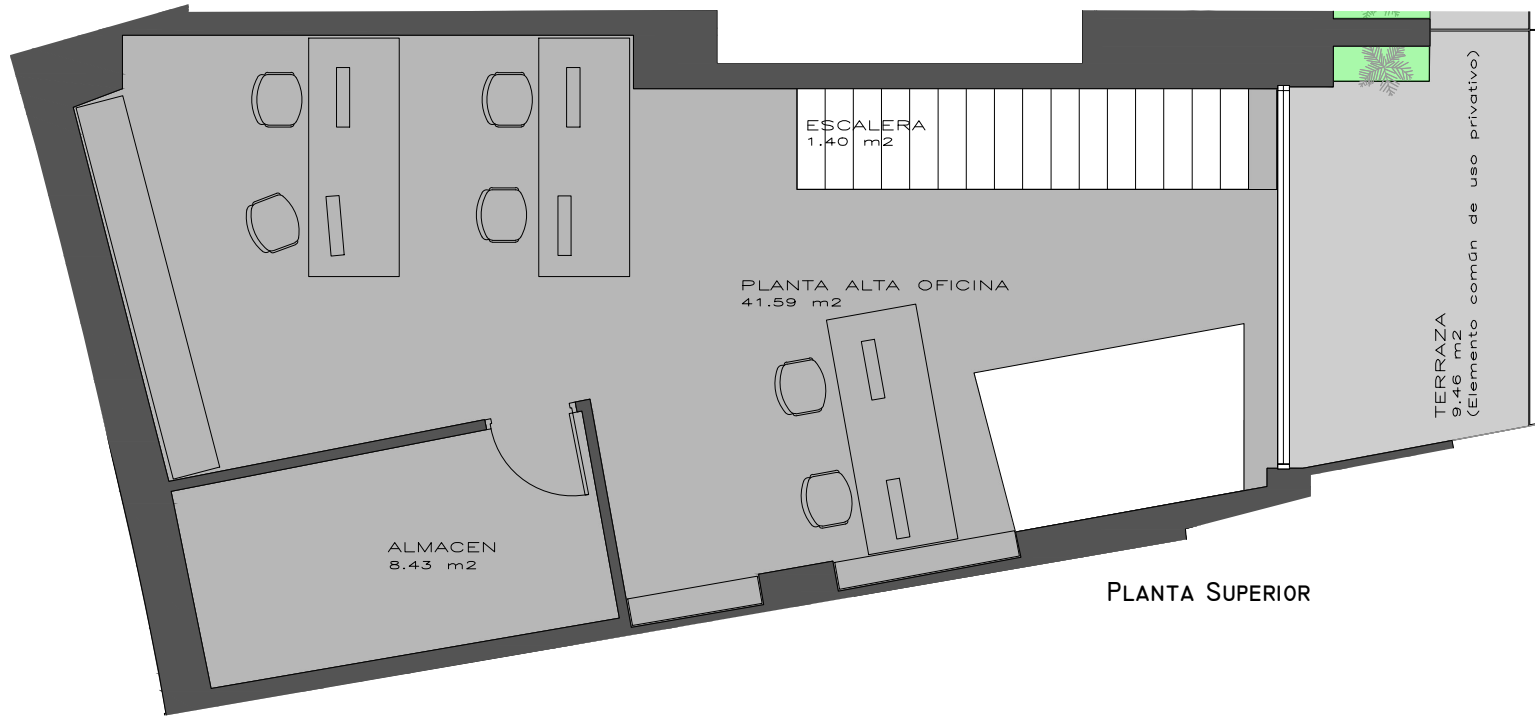

PLANTA SUPERIOR

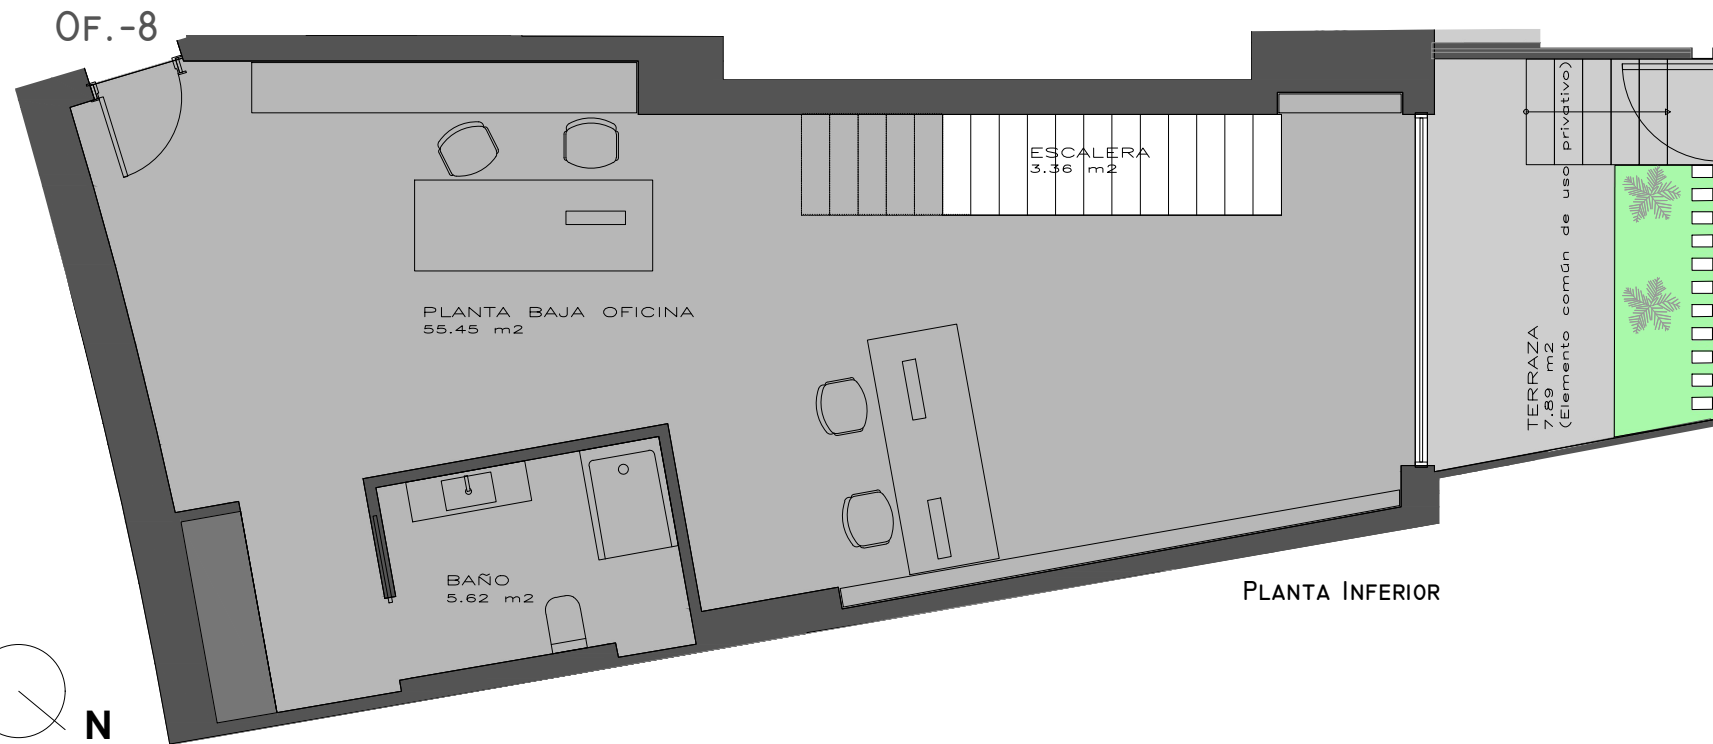

PLANTA INFERIOR

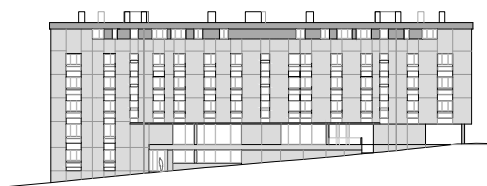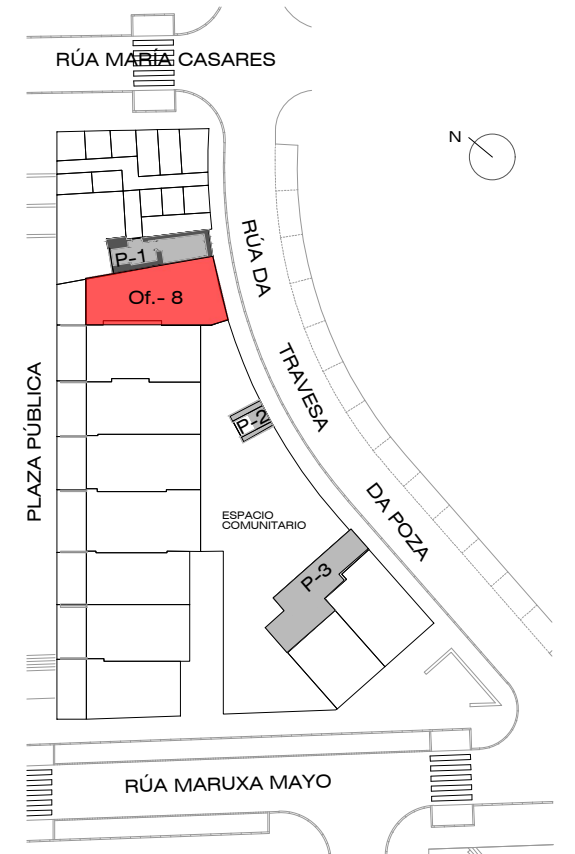

ALZADO a RÚA DA TRAVESA DA POZA



ALZADO a RÚA MARÍA CASARES



ALZADO a PLAZA PÚBLICA



ALZADO a RÚA MARUXA MAYO

E. 1/75 (DIN A-3)

Esquemas de planta y alzados:
No Escalados